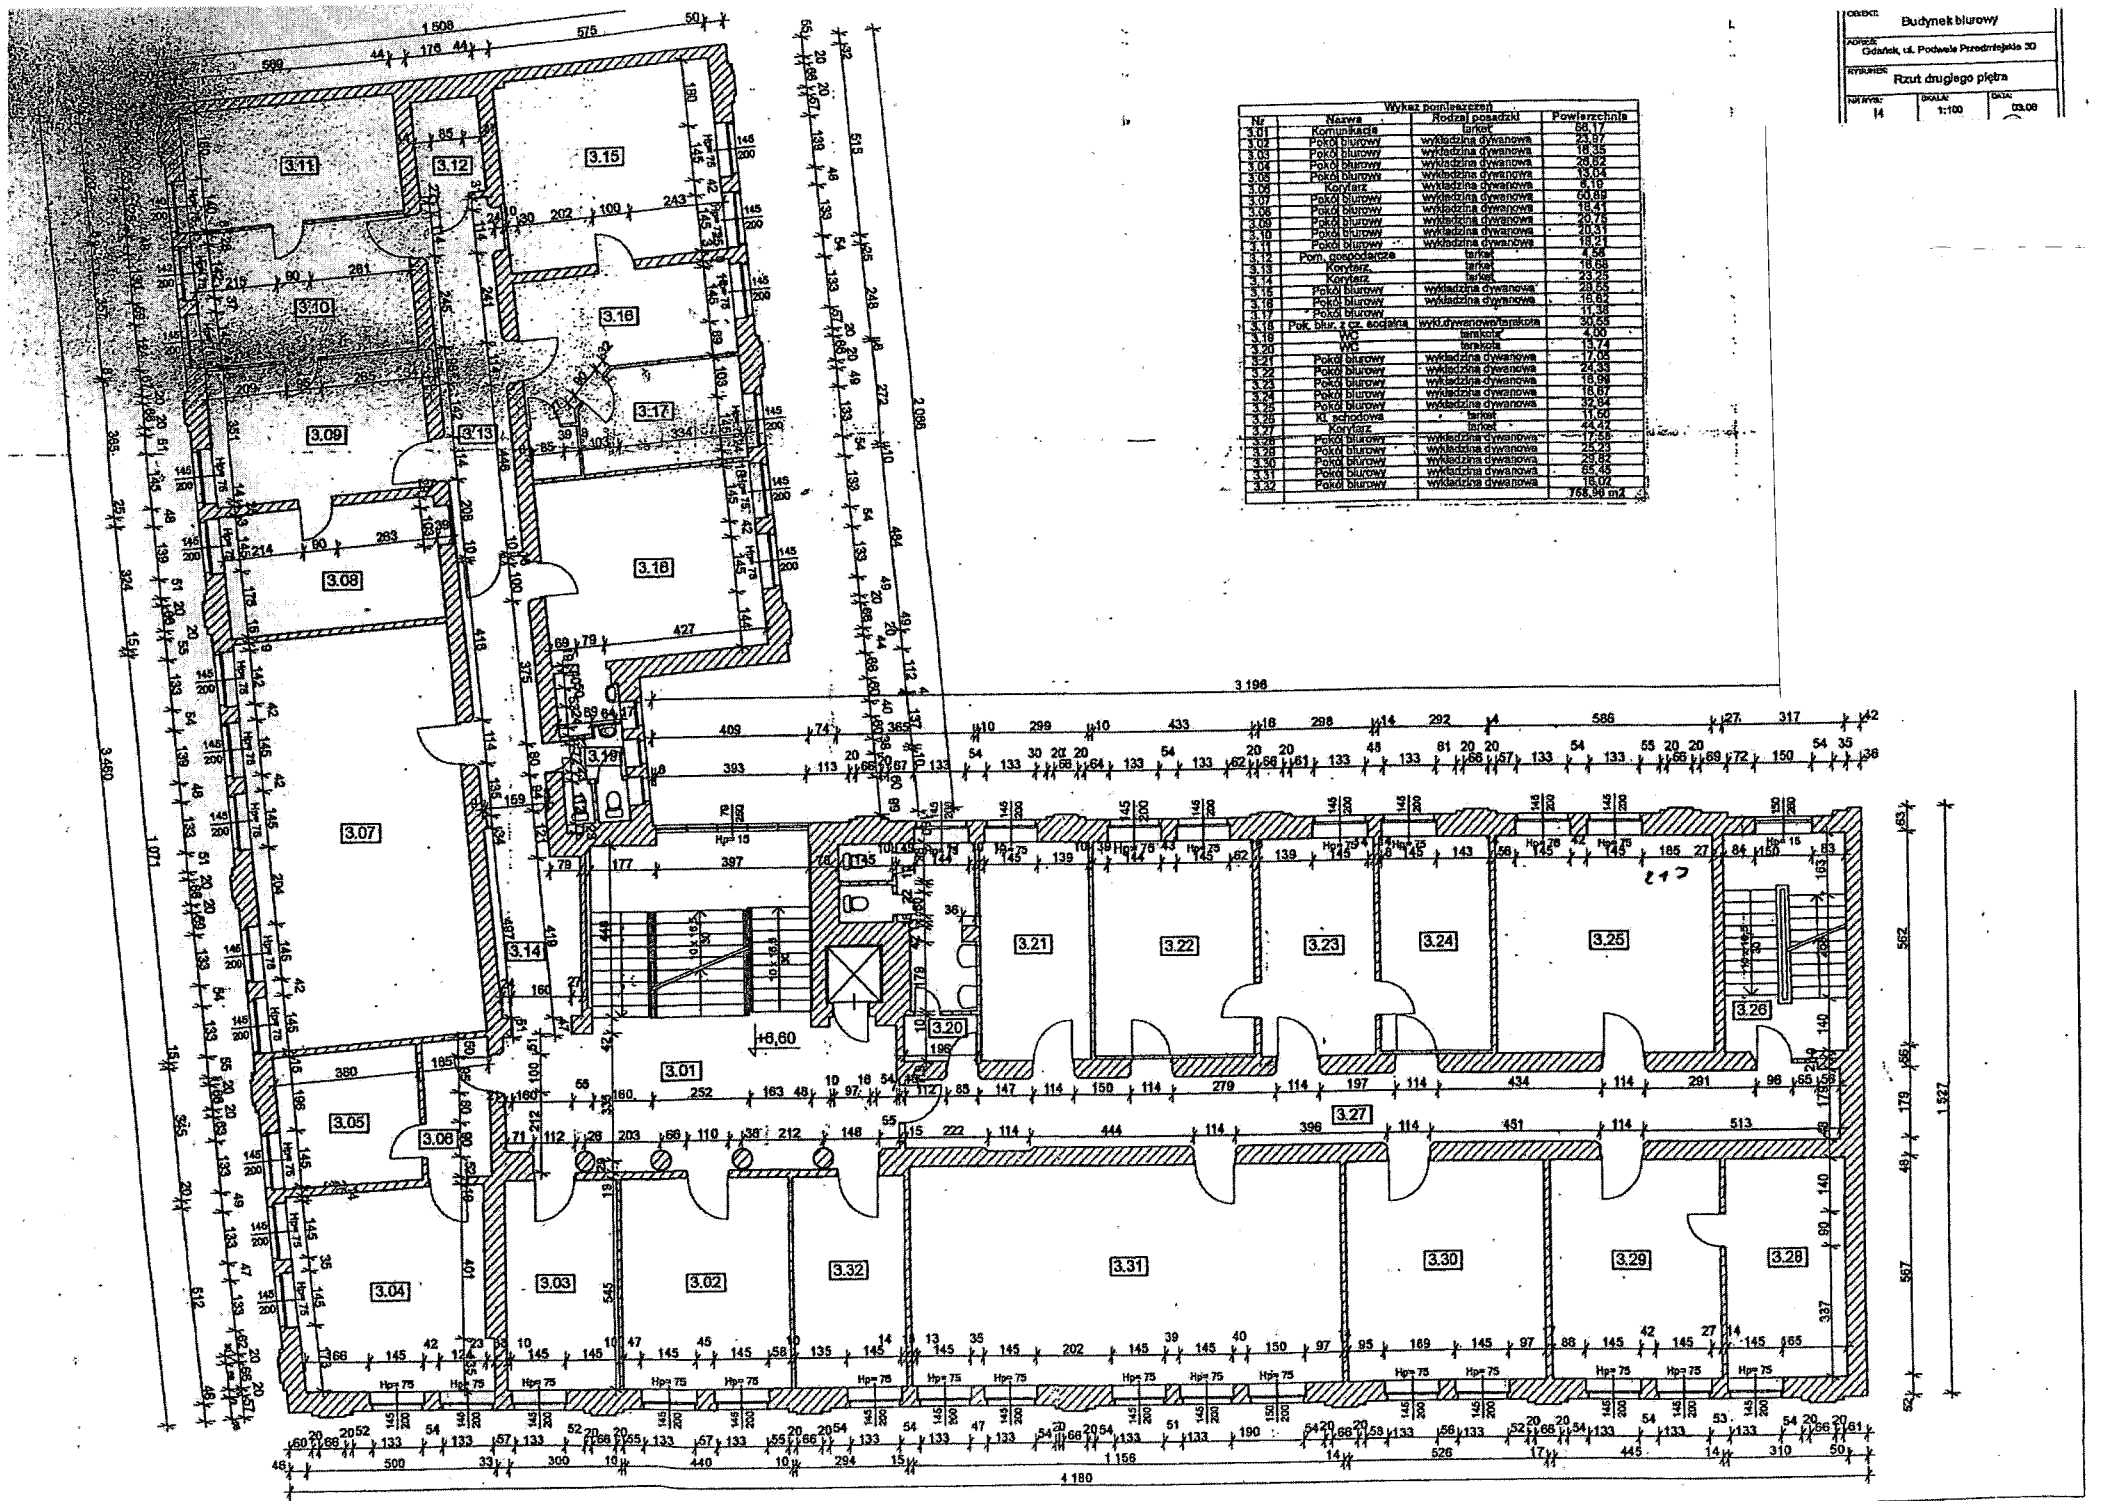
OBIEKT: Budynek biurowy
ADRES: Gdańsk, ul. Podwale Przedmiejskie 30
RYSUNEK: Rzut drugiego piętra
NR RYS.: 14
SKALA: 1:100
DATA: 03.09
Wykaz pomieszczeń
Nr | Nazwa | Rodzaj posadzki | Powierzchnia
3.01 Komunikacja terkot 58.17
3.02 Pokój biurowy wykładzina dywanowa 23.97
3.03 Pokój biurowy wykładzina dywanowa 18.35
3.04 Pokój biurowy wykładzina dywanowa 28.82
3.05 Pokój biurowy wykładzina dywanowa 13.04
3.06 Korytarz wykładzina dywanowa 5.15
3.07 Pokój biurowy wykładzina dywanowa 50.89
3.08 Pokój biurowy wykładzina dywanowa 18.41
3.09 Pokój biurowy wykładzina dywanowa 20.75
3.10 Pokój biurowy wykładzina dywanowa 20.31
3.11 Pokój biurowy wykładzina dywanowa 18.21
3.12 Pom. gospodarcze terkot 4.56
3.13 Korytarz terkot 18.68
3.14 Korytarz terkot 23.25
3.15 Pokój biurowy wykładzina dywanowa 29.55
3.16 Pokój biurowy wykładzina dywanowa 18.62
3.17 Pokój biurowy wykładzina dywanowa 11.38
3.18 Pok. biur. z pr. socjalną wykł.dywanowa/terkotna 30.55
3.19 WC terakota 4.00
3.20 WC terakota 13.74
3.21 Pokój biurowy wykładzina dywanowa 17.05
3.22 Pokój biurowy wykładzina dywanowa 24.38
3.23 Pokój biurowy wykładzina dywanowa 18.08
3.24 Pokój biurowy wykładzina dywanowa 18.67
3.25 Pokój biurowy wykładzina dywanowa 32.64
3.26 Kl. schodowa terkot 11.60
3.27 Korytarz terkot 44.42
3.28 Pokój biurowy wykładzina dywanowa 17.58
3.29 Pokój biurowy wykładzina dywanowa 25.23
3.30 Pokój biurowy wykładzina dywanowa 29.62
3.31 Pokój biurowy wykładzina dywanowa 65.45
3.32 Pokój biurowy wykładzina dywanowa 18.02
765,90 m2
+6,60
3 196
2 098
3 450
1 071
1 527
4 180
1 156